



FECHE SEU MELHOR NEGÓCIO!



O Savegnago oferece a você, lojista,
o melhor lugar para sua **empresa.**
O espaço ideal para você instalar seu
negócio com comodidade, segurança
e fluxo de clientes garantido.

OPORTUNIDADE

A Loja 30 do Savegnago em Araraquara é um complexo que possui além do supermercado, um call center com 320 funcionários. No primeiro piso do complexo conta com uma galeria com 18 lojas satélite e no segundo possui um Espaço Master de 1.076m² para locação. E sua empresa pode fazer parte deste ótimo complexo.

Venha conhecer o espaço e instale sua empresa junto com a gente.

É sucesso garantido!

Sem cobrança de condomínio!

**FLUXO ATUAL
MAIS DE 100 MIL
PESSOAS POR
MÊS**

INFRAESTRUTURA


- Lojas de aproximadamente 33m²
- Loja Master no 2º piso com 1.076m²
- Estacionamento gratuito para 320 carros e 50 motos
- Escada rolante e elevador
- Estrutura pronta para instalação de ar-condicionado
- Praticidade e comodidade para seu cliente



GALERIA DE LOJAS




PLANTA DAS LOJAS

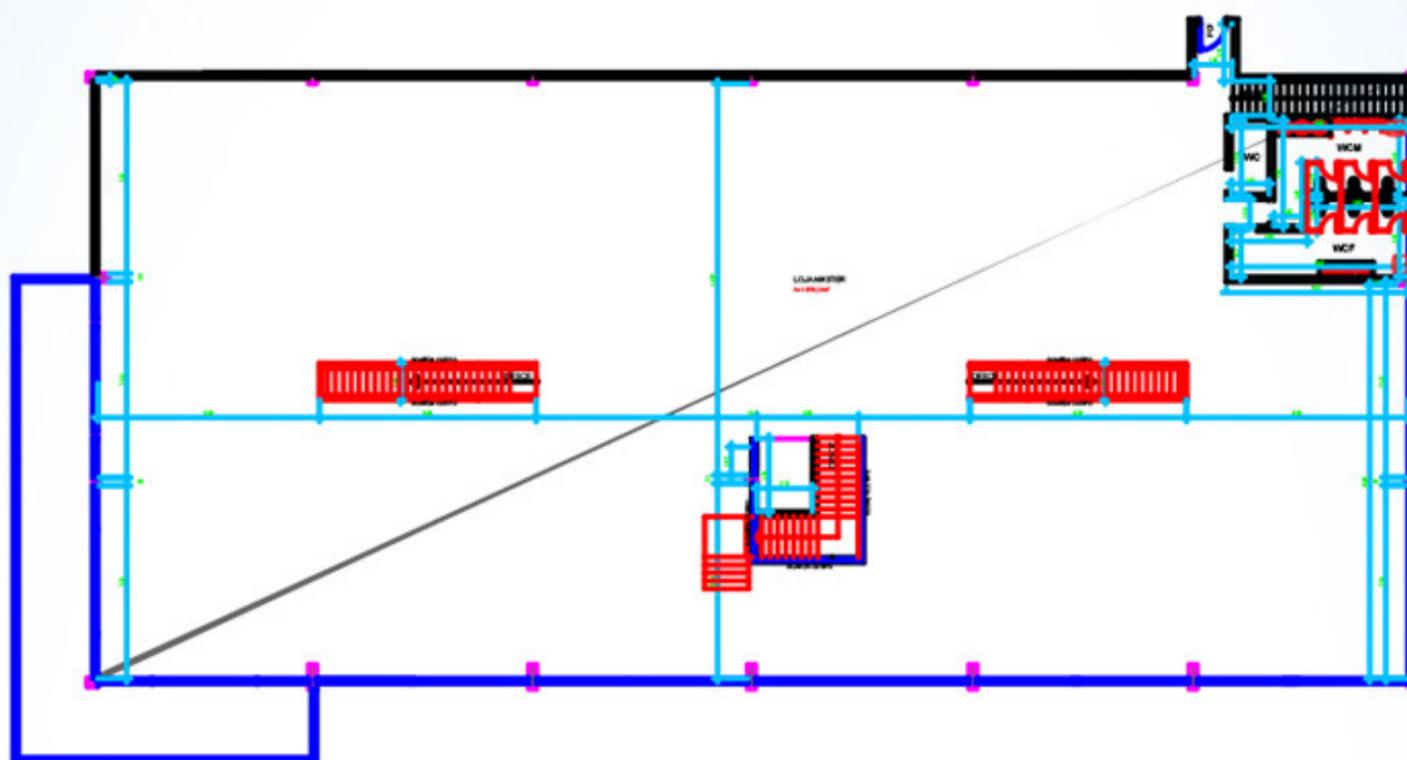

PLANTA BAIXA - SUPERIOR

ESCALA..... 1: 75

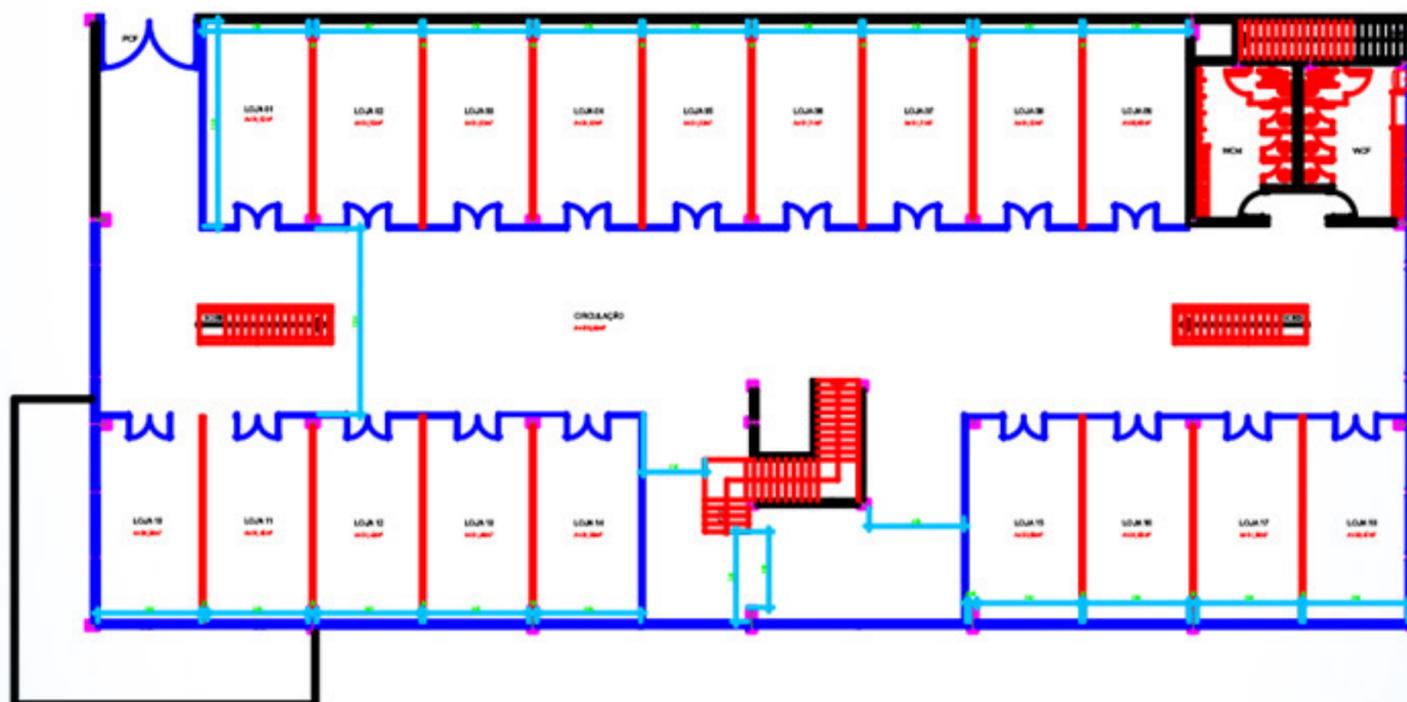

PLANTA BAIXA - TÉRREO

ESCALA..... 1: 75



Rua Maurício Galli, 555 - Araraquara
Tel (16) 3324 5166